



PLANIMETRIA GENERALE
Scala 1:1000

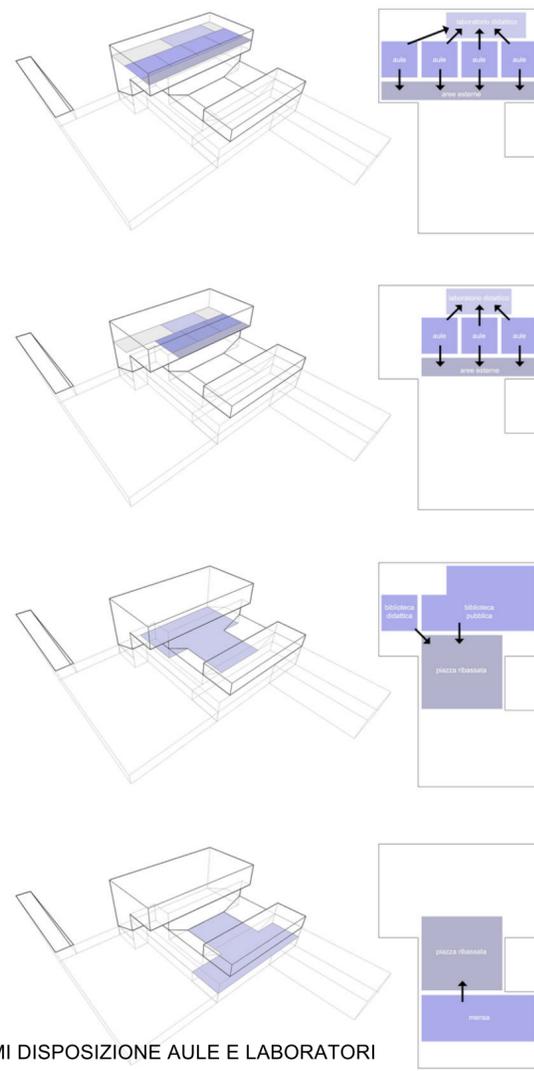



SCHEMI DISPOSIZIONE AULE E LABORATORI

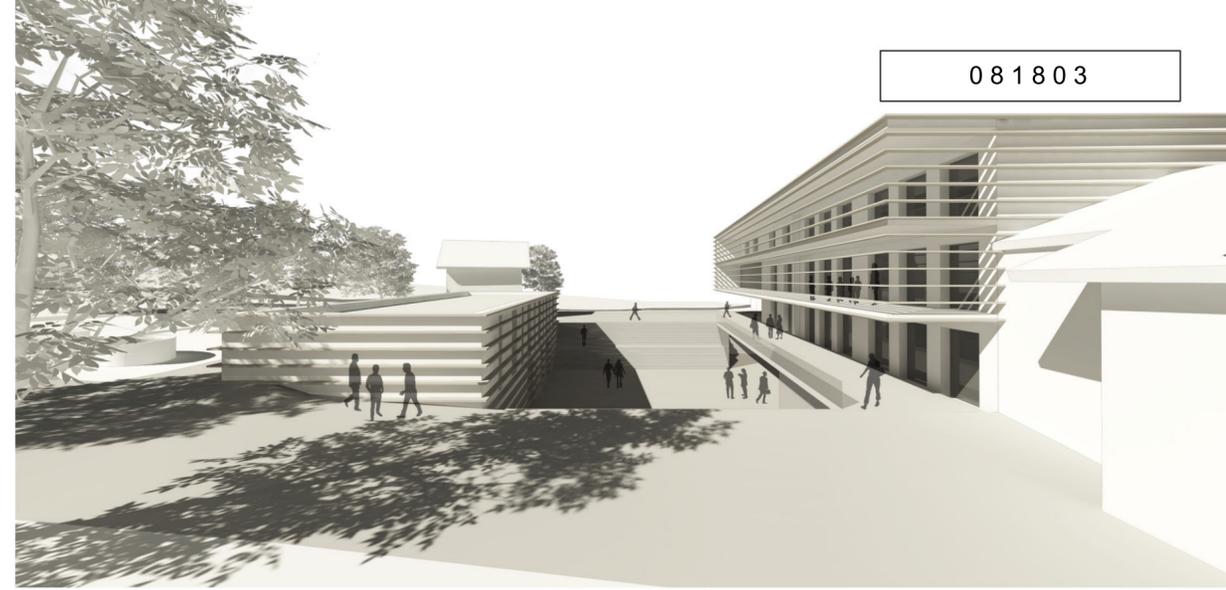


La Piazza pedonale consente di creare un sistema di percorsi protetti per garantire un accesso sicuro alla scuola

La nuova Piazza ribassata area pubblica di aggregazione fruibile dall'intera comunità circondata da funzioni a carattere pubblico come biblioteca, mensa-nuova sala polivalente e centro anziani.


La nuova palestra interrata consente di mantenere libera l'area pubblica e ospita in copertura la pista di pattinaggio sul ghiaccio

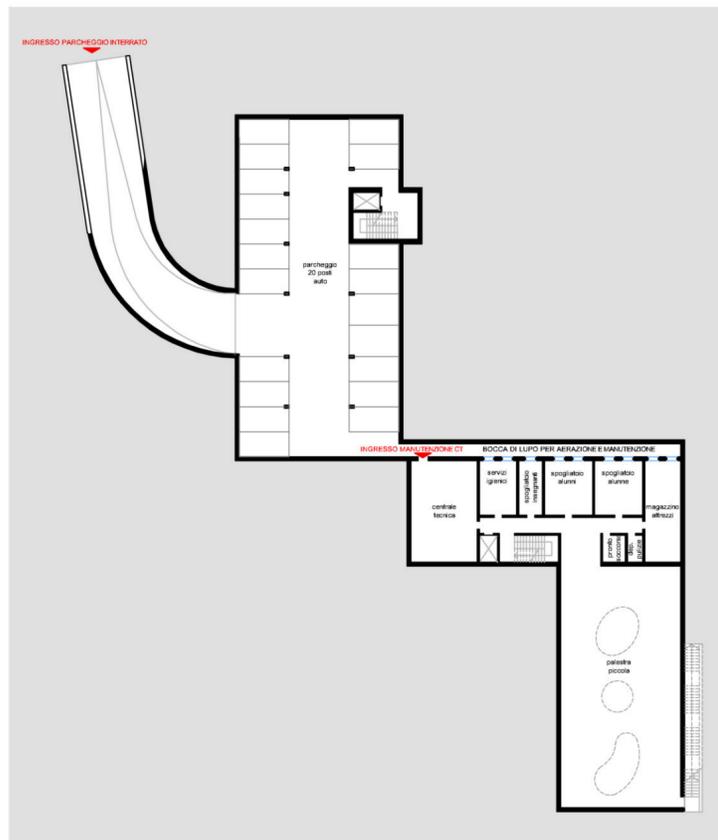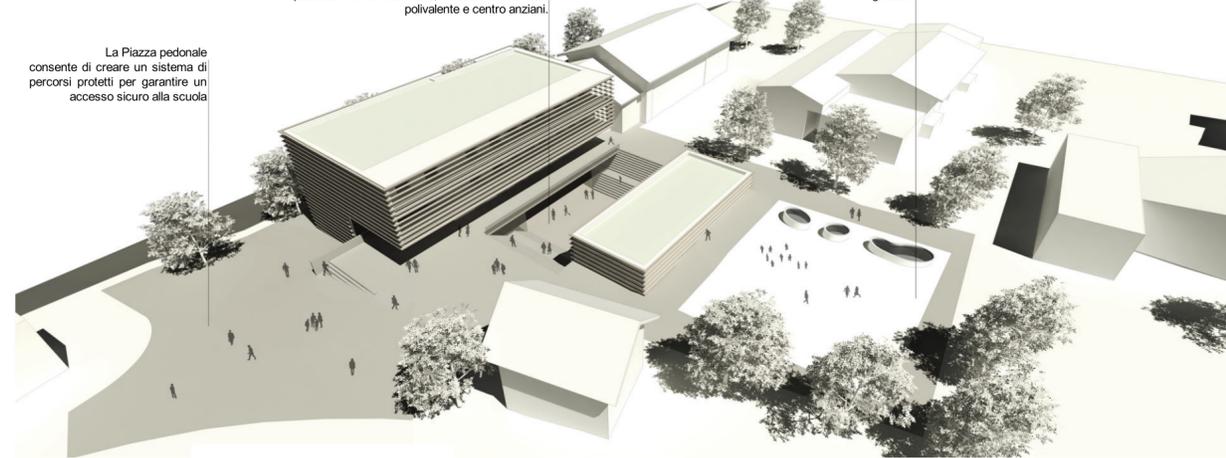


PIANTA PIANO INTERRATO - LIVELLO -3.00
Scala 1:500

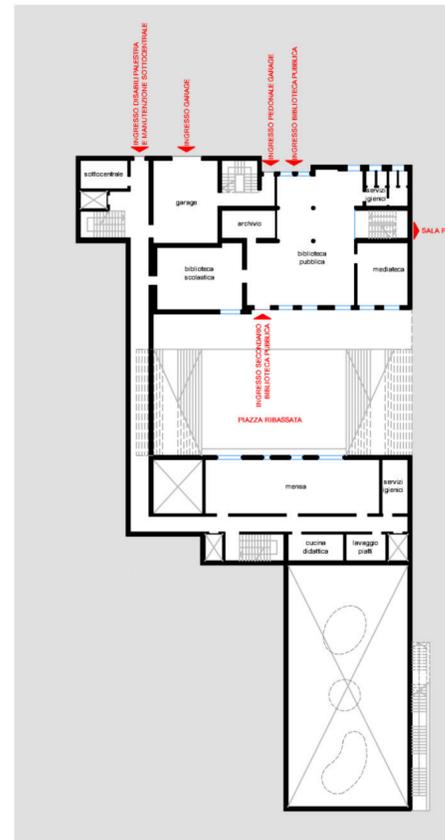


PIANTA LIVELLO 0.00 m (VIA PRACK-ZU-ASCH)
Scala 1:500

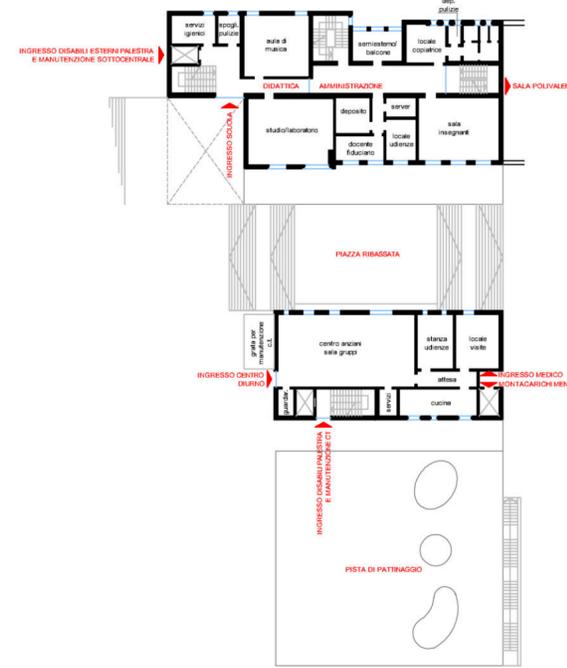

PIANTA LIVELLO +3.50 m
Scala 1:500

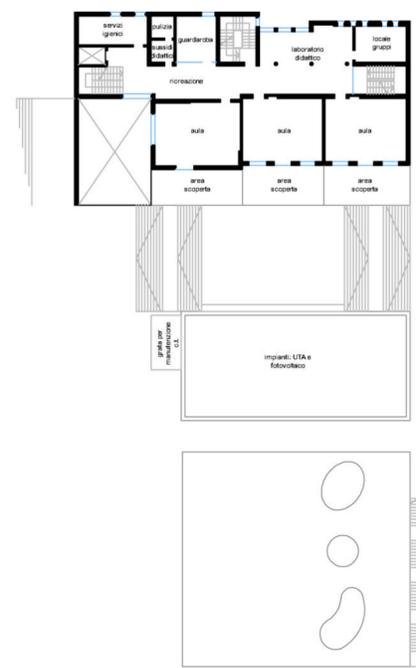

PIANTA LIVELLO +7.00 m
Scala 1:500

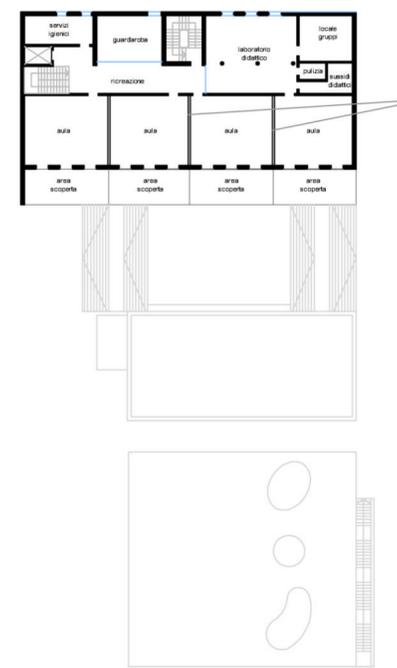

PIANTA LIVELLO +10.50 m
Scala 1:500