

Provincia di Ferrara
Comune di Comacchio


Ristrutturazione edilizia con demolizione e ricostruzione
dell'edificio sede del Condominio Holyday
Viale dei Lecci n. 30 - Lido degli Estensi (FE) 44029
PROGETTO DEFINITIVO

Proprietà :
CONDOMINIO HOLYDAY


Progettista:
Ing. Aldo Malano

Data	23/09/2021	Revisione
Revisione		Revisione
Revisione		Revisione
Revisione		Revisione

Vietata la riproduzione anche parziale senza la preventiva autorizzazione del progettista

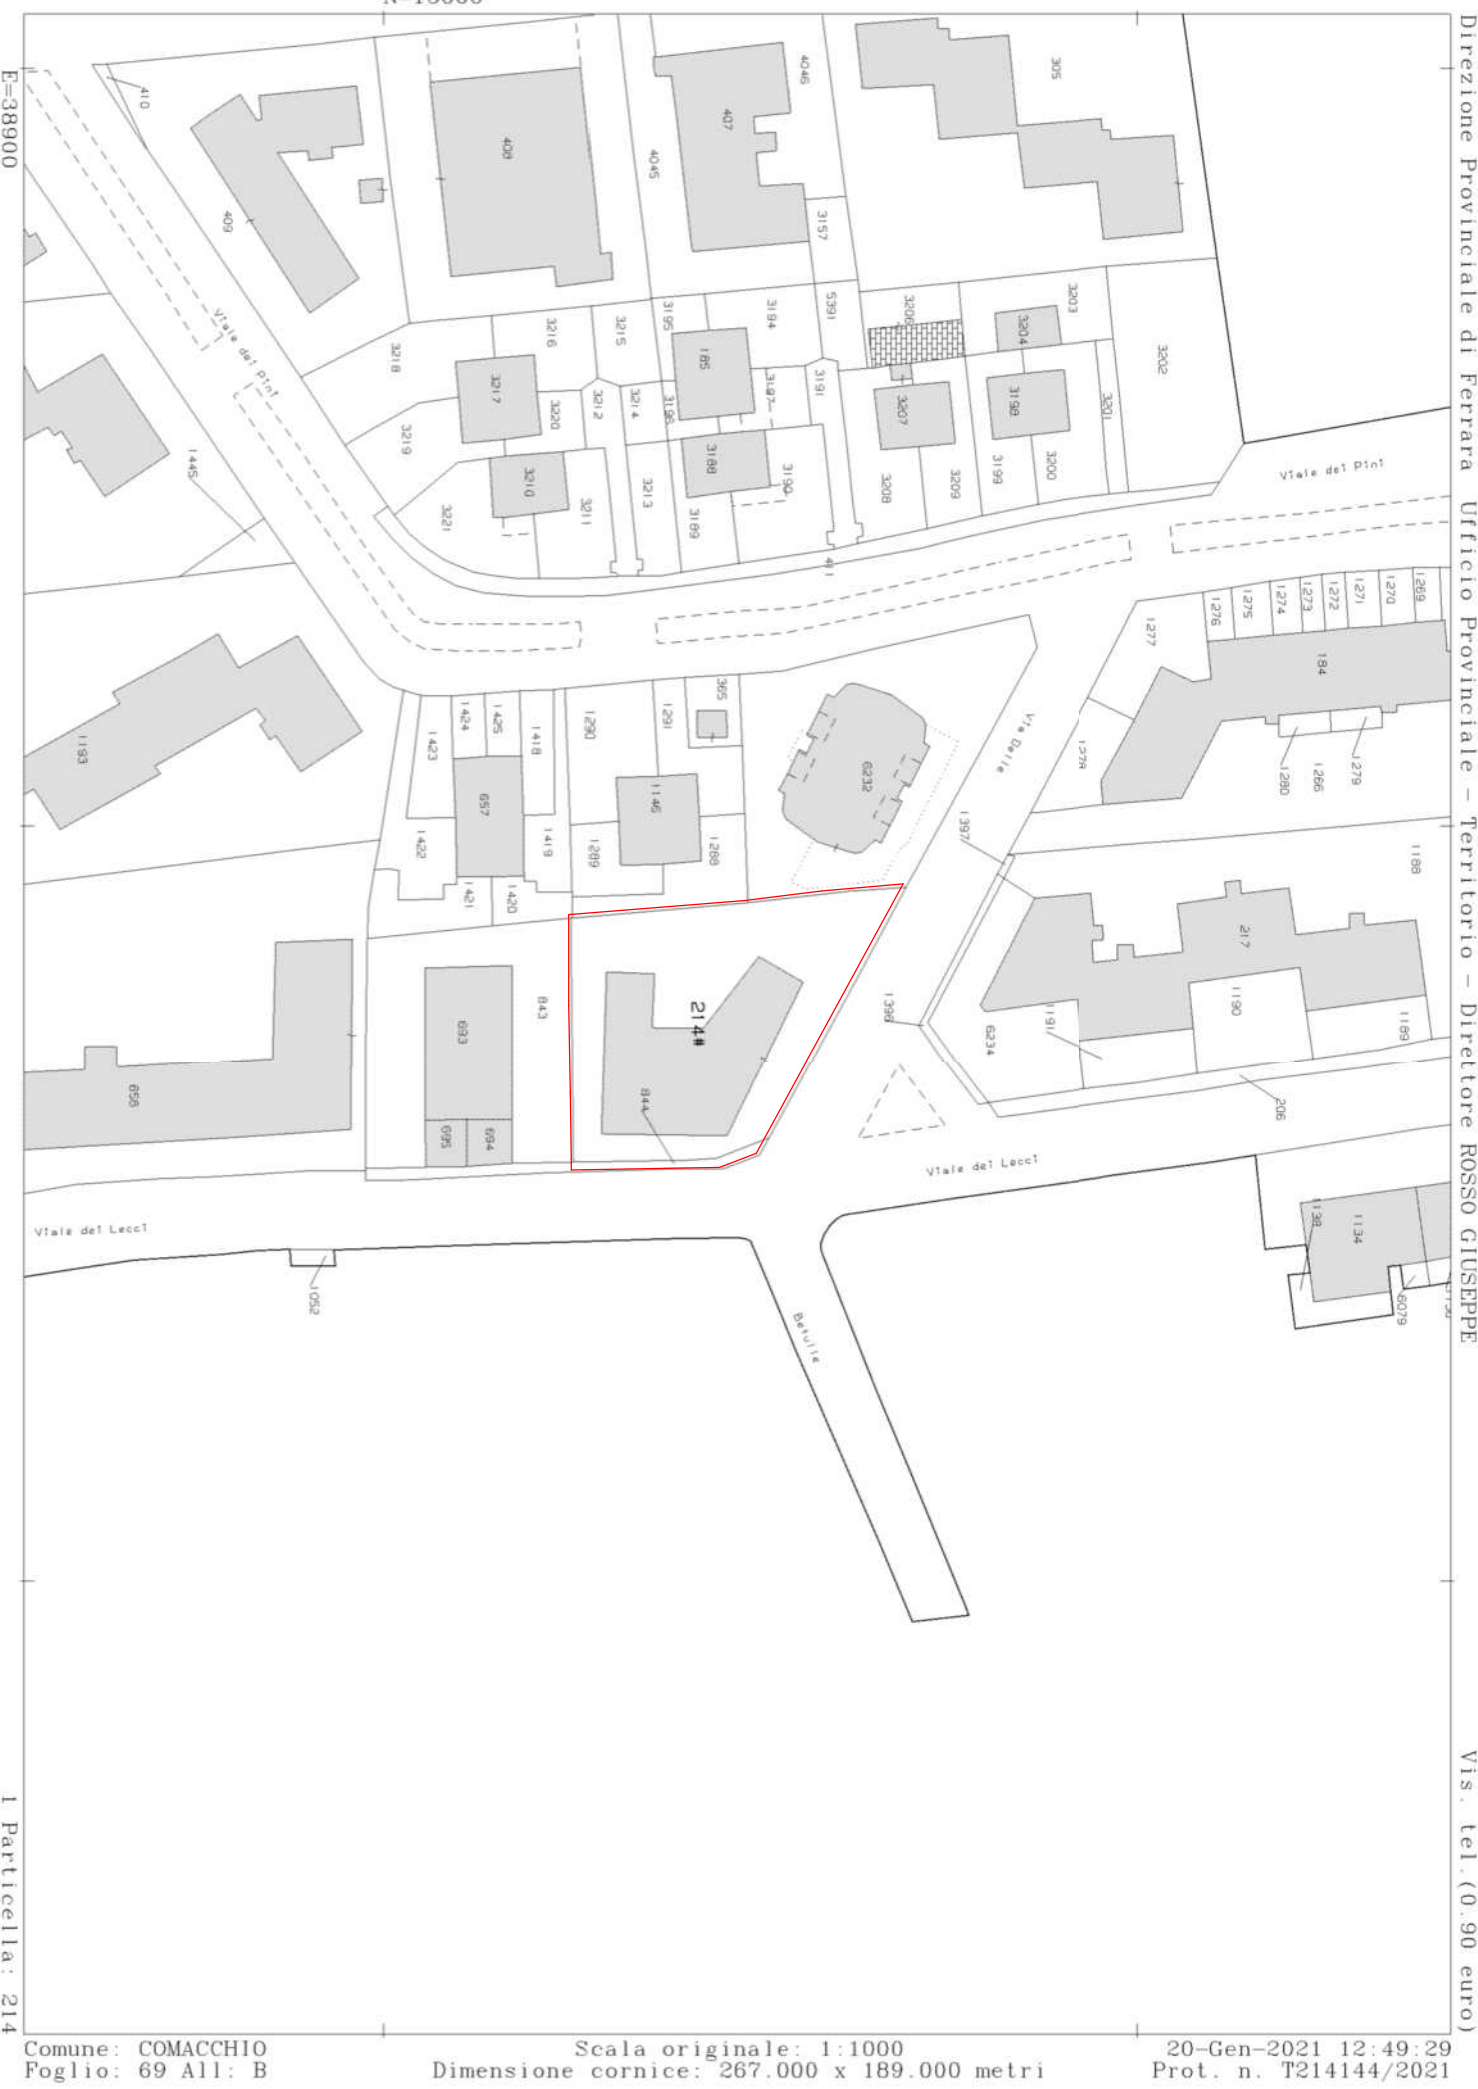

Pianta Piano Primo - 1 100

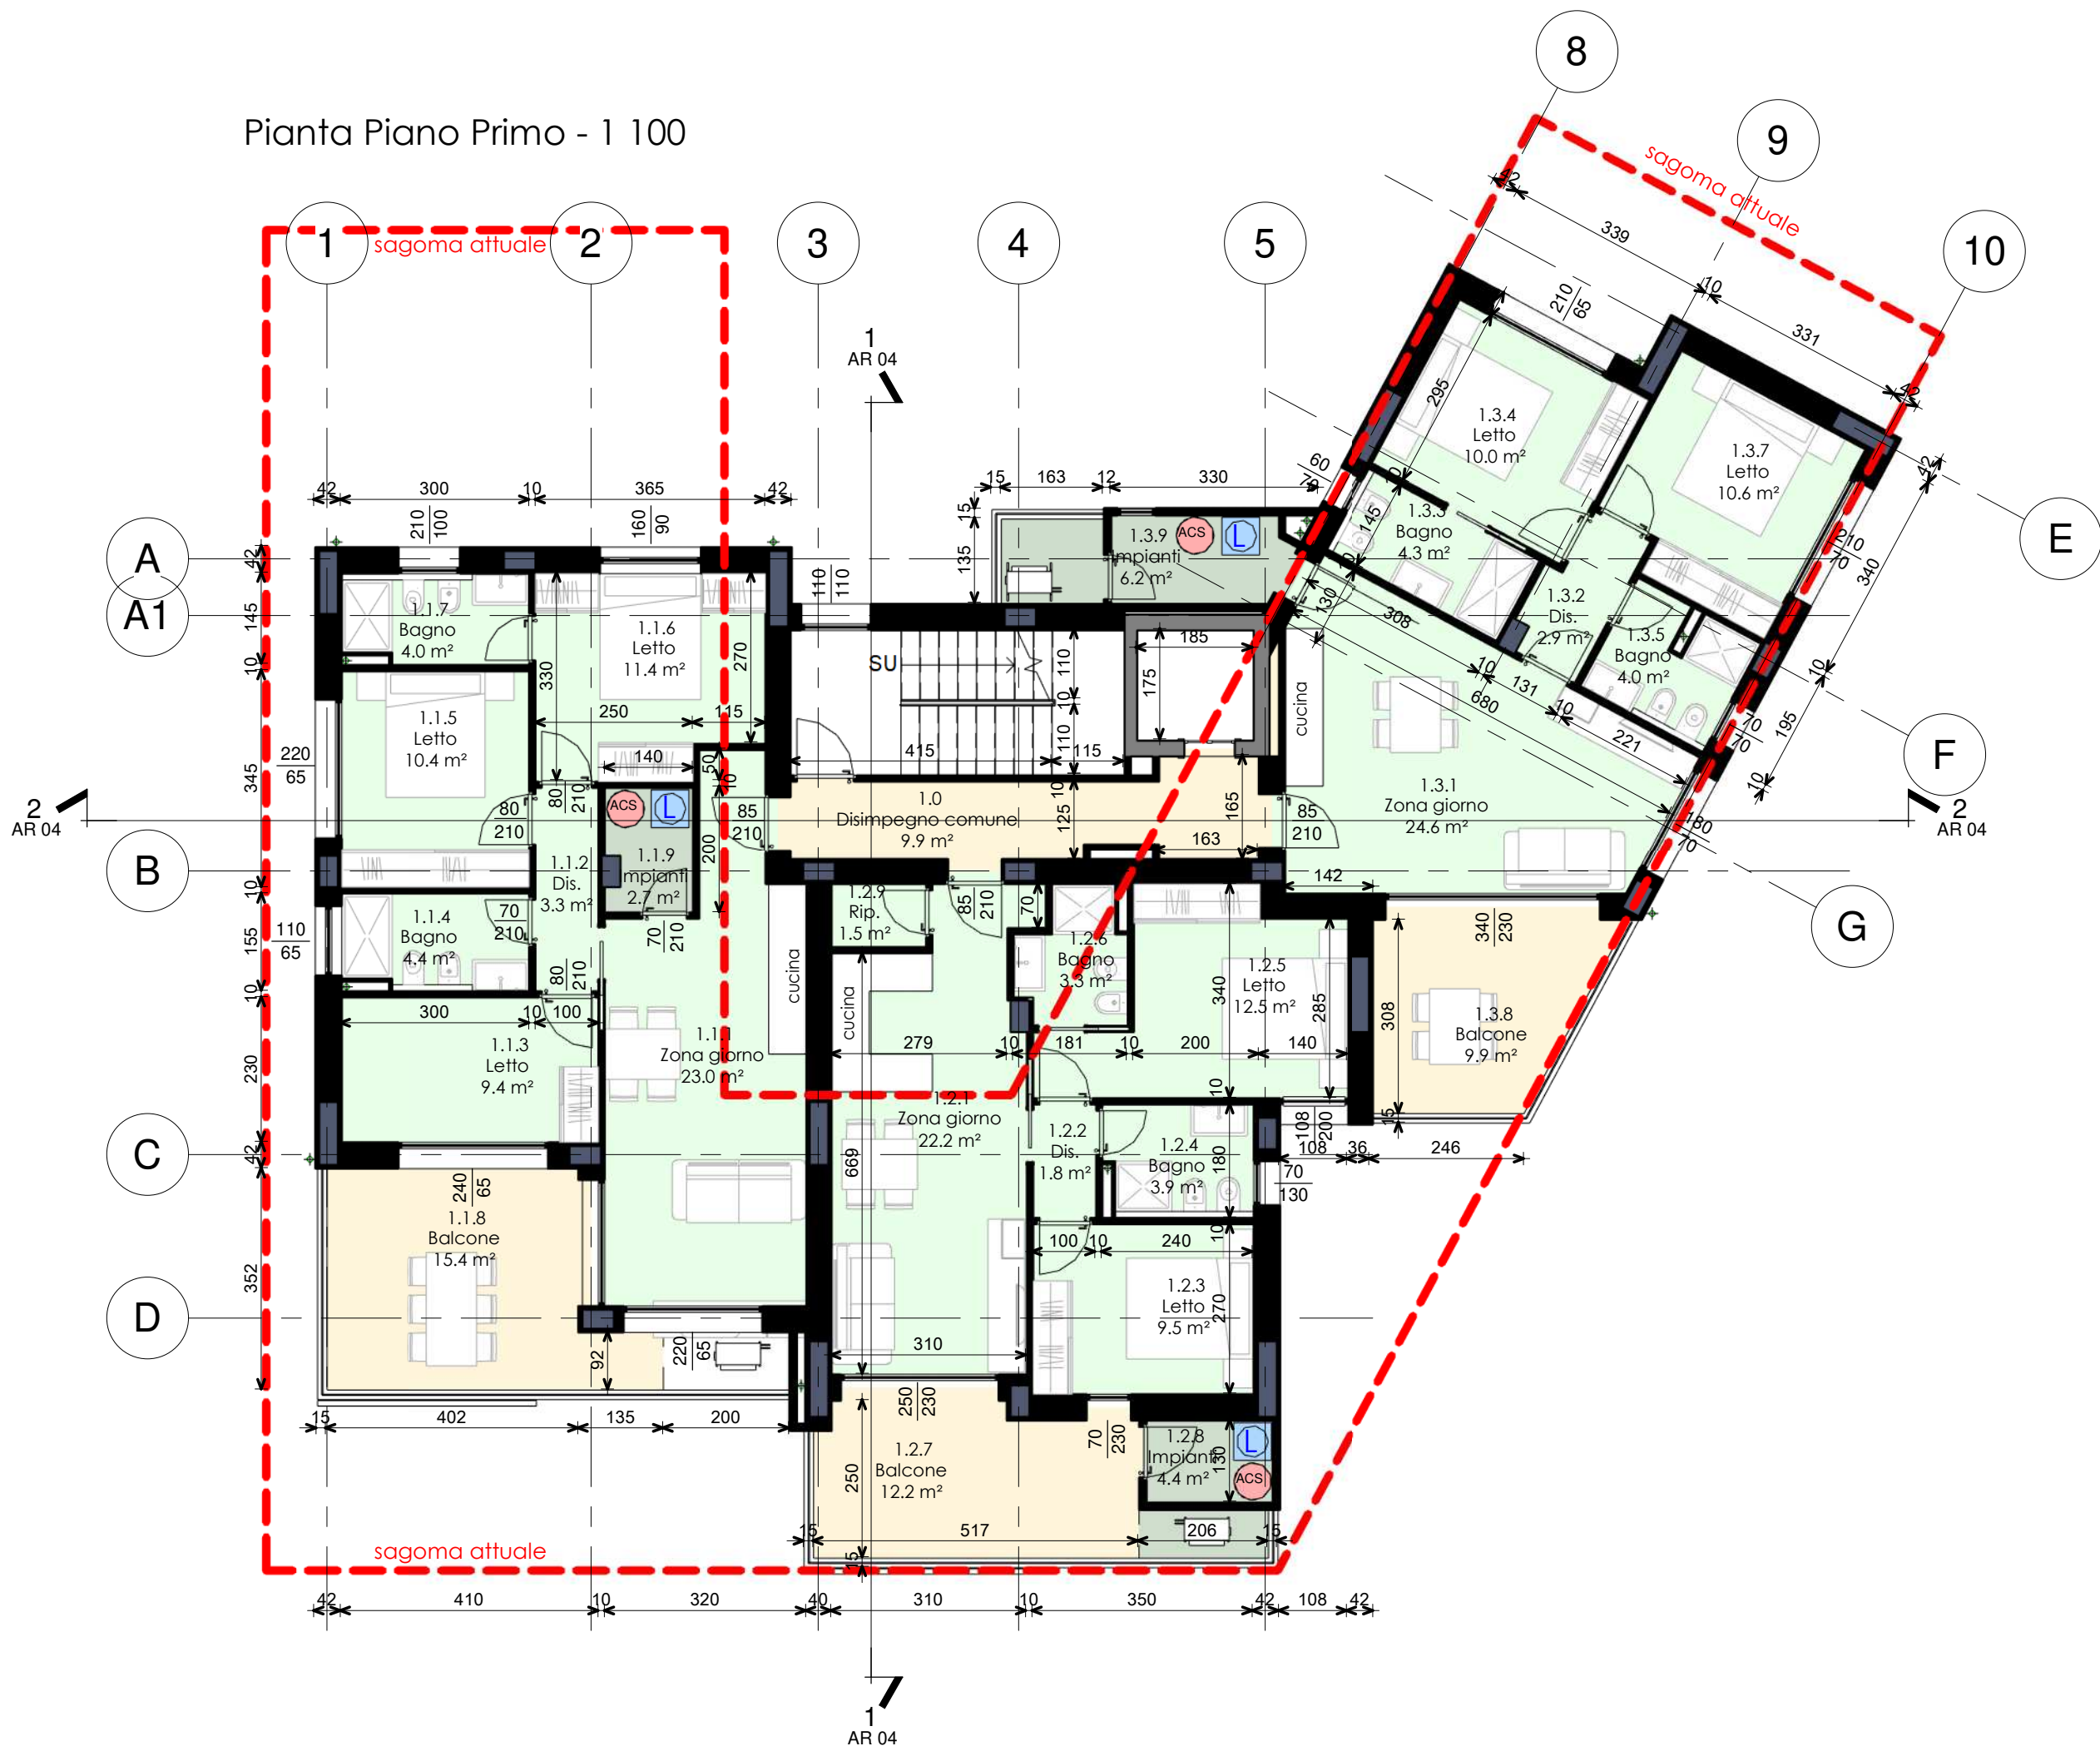

Abaco Su 1°Piano				
Livello	Unità	Numero	Area	Reparto
1 - Piano primo		1.2.9	1.50 m²	Su
1 - Piano primo	1.1	1.1.1	22.97 m²	Su
1 - Piano primo	1.1	1.1.2	3.25 m²	Su
1 - Piano primo	1.1	1.1.3	9.43 m²	Su
1 - Piano primo	1.1	1.1.4	4.36 m²	Su
1 - Piano primo	1.1	1.1.5	10.35 m²	Su
1 - Piano primo	1.1	1.1.6	11.36 m²	Su
1 - Piano primo	1.1	1.1.7	3.98 m²	Su
1.1			65.70 m²	
1 - Piano primo	1.2	1.2.1	22.25 m²	Su
1 - Piano primo	1.2	1.2.2	1.80 m²	Su
1 - Piano primo	1.2	1.2.3	9.49 m²	Su
1 - Piano primo	1.2	1.2.4	3.92 m²	Su
1 - Piano primo	1.2	1.2.5	12.54 m²	Su
1 - Piano primo	1.2	1.2.6	3.29 m²	Su
1.2			53.27 m²	
1 - Piano primo	1.3	1.3.1	24.60 m²	Su
1 - Piano primo	1.3	1.3.2	2.89 m²	Su
1 - Piano primo	1.3	1.3.3	4.32 m²	Su
1 - Piano primo	1.3	1.3.4	10.00 m²	Su
1 - Piano primo	1.3	1.3.5	4.00 m²	Su
1 - Piano primo	1.3	1.3.7	10.59 m²	Su
1.3			56.40 m²	
Totale generale: 20			176.88 m²	

Abaco Sa 1°Piano				
Livello	Unità	Numero	Area	Reparto
1 - Piano primo		1.0	9.88 m²	Sa
1 - Piano primo	1.1	1.1.8	15.37 m²	Sa
1 - Piano primo	1.2	1.2.7	12.17 m²	Sa
1 - Piano primo	1.3	1.3.8	9.87 m²	Sa
Totale generale: 4			47.29 m²	

RIASSUNTO SUPERFICI DI PROGETTO

Su = 176.88 x 8 = mq. 1 415,04
Sa residenza = 47.29 x 8 = mq. 378,32

Sc residenza = Su + 60% Sa = mq. 1 642,03

Sa garages = mq. 141,79
Sc garages = Su + 60% Sa = mq. 85,07

Totale Sc **mq. 1 727,10 < 1.824**
SCO progetto mq. 314,43
SCO stato di fatto mq. 408,23

Pianta Piani 2,3,4,5,6,7,8 - 1 100



Pianta Copertura - 1 100

