

AR03

Provincia di Ferrara
Comune di Comacchio
Ristrutturazione edilizia con parziale cambio d'uso dell'edificio
sede dell'Ex-Hotel Gallia
Lido di Spina - Viale Leonardo da Vinci n. 45
Progetto Definitivo - Permesso di Costruire
Committente :
Torre Srl, Skyline Srl
Progettista:
Ing. Aldo Malano

STUDIO MALANO
Architettura & Ingegneria

Via Caperna, 14 - 44029 Porto Garibaldi (FE) - 0533.675489 - info@studiomalano.it - www.studiomalano.it



Data	01/08/2025	Revisione
Revisione	03/06/2025	Revisione
Revisione		Revisione
Revisione		Revisione

Vieta la riproduzione anche parziale senza la preventiva autorizzazione del progettista

Progetto - Planimetria - Render

scala 1 : 500

Viste 3D



Vista 1 - Nord




Vista 3 - Ovest



Vista 4 - Sud Ovest



Vista 2 - Nord Ovest

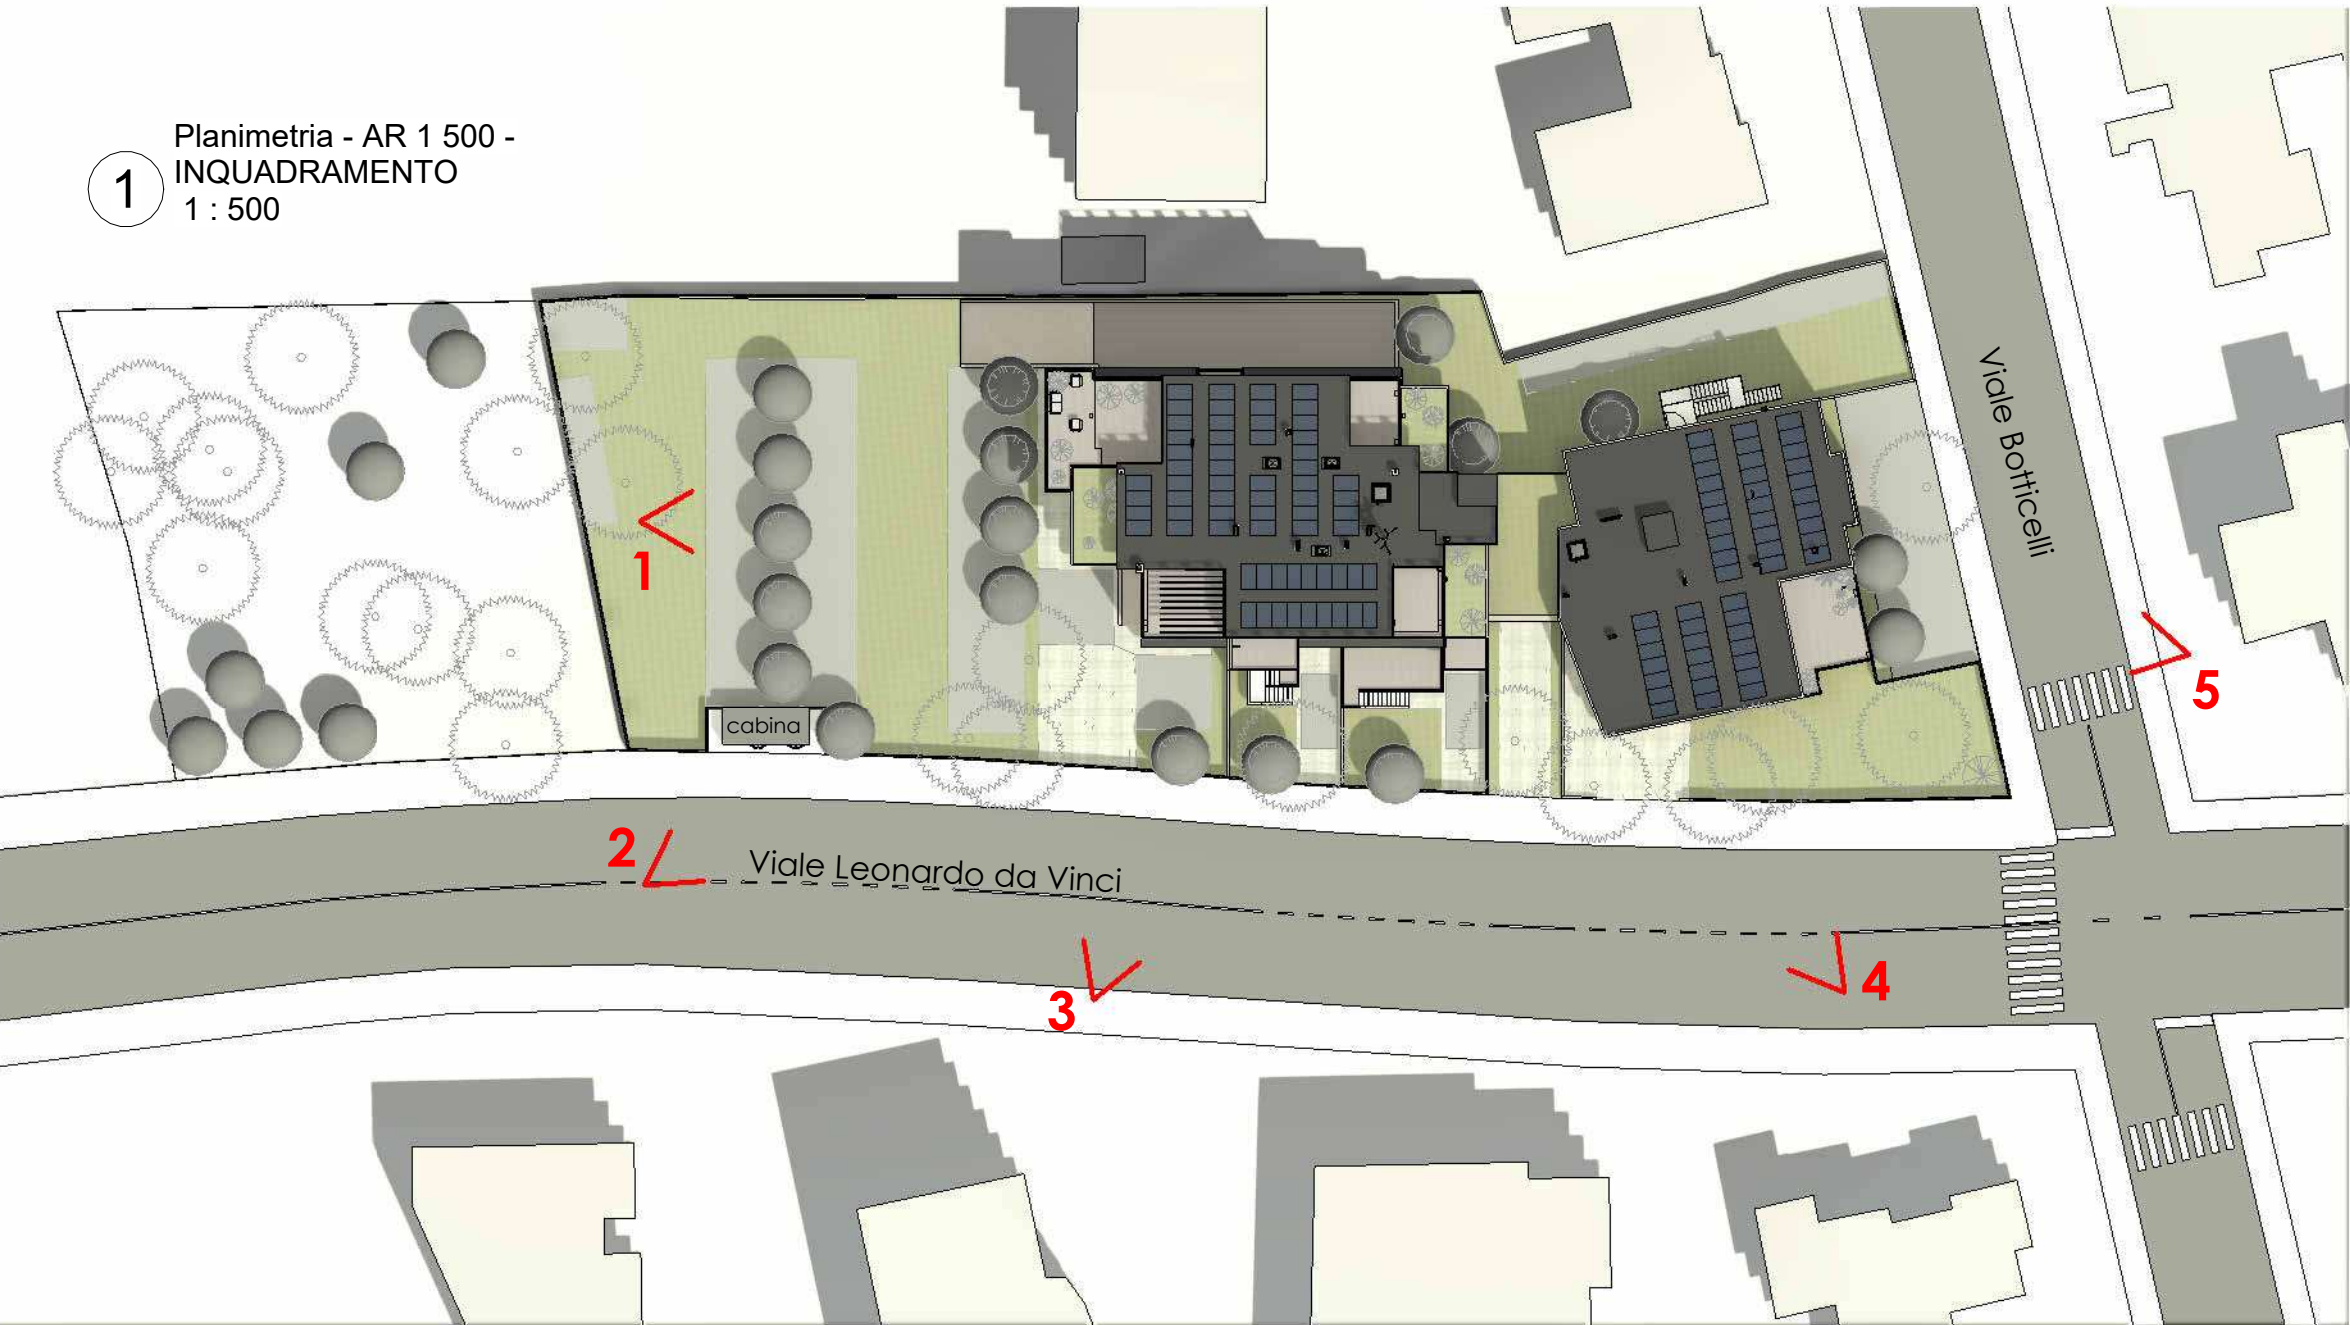

Vista 5 - Sud

