

# AR09

Provincia di Ferrara  
Comune di Comacchio  
Ristrutturazione edilizia con parziale cambio d'uso dell'edificio  
sede dell'Ex-Hotel Gallia  
Lido di Spina - Viale Leonardo da Vinci n. 45  
Progetto Definitivo - Permesso di Costruire

Committente :

Torre Srl, Skyline Srl  
Progettista:  
Ing. Aldo Malano

**STUDIO MALANO**  
Architettura & Ingegneria

Via Capone, 14 - 44021 Porto Garibaldi (FE) - 0532.274481 - [info@studiomalano.it](mailto:info@studiomalano.it) - [www.studiomalano.it](http://www.studiomalano.it)



Data	01/08/2025	Revisione
Revisione		Revisione
Revisione		Revisione
Revisione		Revisione


Vieta la riproduzione anche parziale senza la preventiva autorizzazione del progettista.

Progetto - Prospetti  
scala 1 : 100

1 Prospetto ovest - viale Leonardo  
1 : 100



4 Prospetto nord  
1 : 100

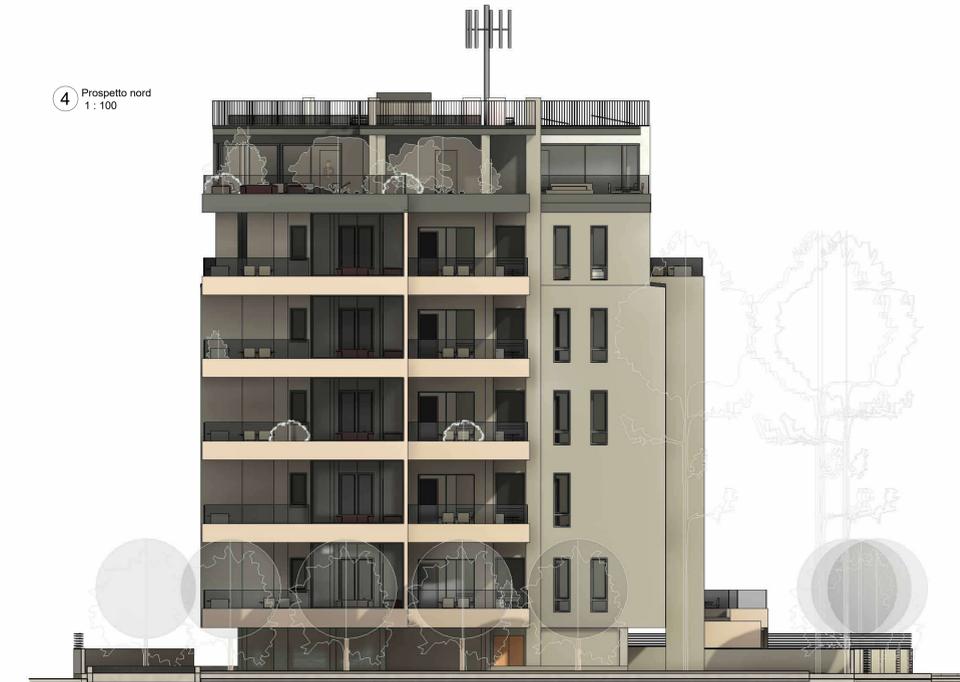

2 Prospetto est - retro  
1 : 100



3 Prospetto sud - via Botticelli  
1 : 100

