

Provincia di Ferrara  
Comune di Comacchio  
Ristrutturazione Edilizia con demolizione e ricostruzione  
fabbricato residenziale  
Lido degli Estensi - Via Panaro, 14  
SCIA

Proprietà:  
Cavalieri Giuseppe


Progettista:  
Ing. Aldo Malano

**STUDIO MALANO**  
Architettura e Ingegneria  
Viale Nino Bonnet, 33 - 44022 Porto Garibaldi (FE) - 0533-326925 - info@studiomalano.it - www.studiomalano.it


Data	11/10/2022	Revisione
Revisione		Revisione
Revisione		Revisione
Revisione		Revisione

Vieta la riproduzione anche parziale senza la preventiva autorizzazione del progettista.


**SEZIONE - N.1**  
scala 1:100

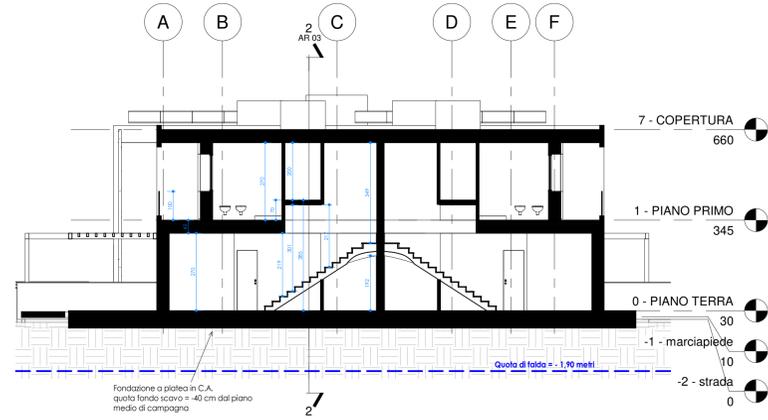

**SEZIONE - N.2**  
scala 1:100

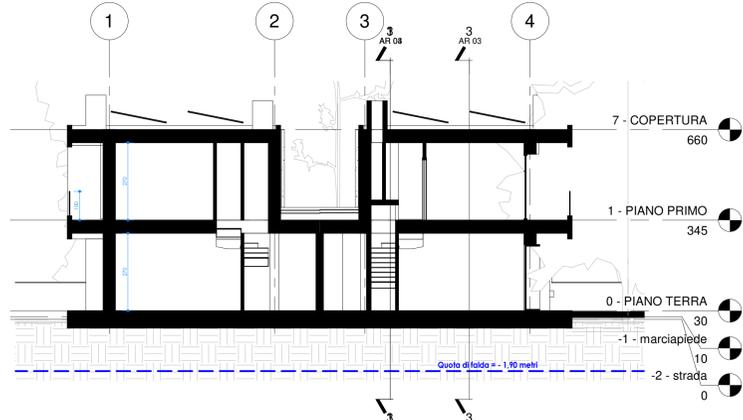

**SEZIONE - N.3**  
scala 1:100

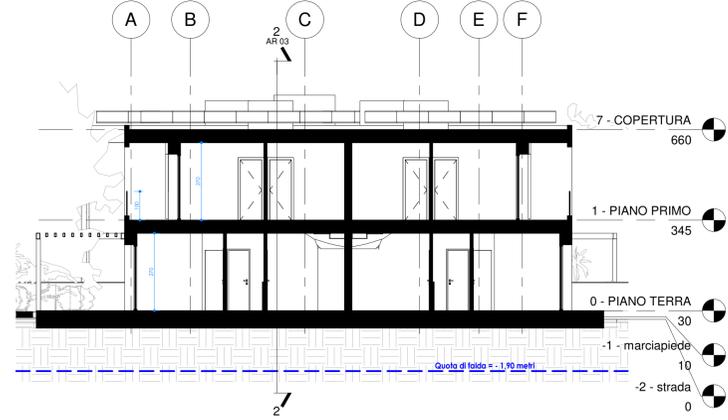

**VISTA 3D - N.1**



**PROSPETTO - SUD**  
scala 1:100



**PROSPETTO - NORD**  
scala 1:100



**VISTA 3D - N.2**



**PROSPETTO - EST**  
scala 1:100



**PROSPETTO - OVEST**  
scala 1:100



**VISTA 3D - N.4**



**VISTA 3D - N.3**



**DETTAGLIO**  
Composizione fondazioni  
pacchetto murario di tamponamento esterno

