FUTURA LA SCUOLA PER L'ITALIA DI DOMANI — Finanziato dall'Unione europea NextGenerationEU — Ministero dell'Istruzione e del Merito — Italiadomani

provincia Ferrara

PROVINCIA DI FERRARA

Settore 3 - Lavori pubblici, Pianificazione territoriale e Mobilita'

PNRR "Finanziato dall'Unione Europea - NextGenerationEU" - M4C1 I3.03
Programma Triennale Edilizia Scolastica 2018-20. Annualità 2020.
D.M. n. 320/2022

Intervento di demolizione e ricostruzione
della palestra presso l'istituto agrario "F.lli Navarra"
di malborghetto di Boara in piazzale Chiappini n.3, Comune di Ferrara (FE)

CUP: J72C22000080006 — Codice edificio: 0380080214

PROGETTO DEFINITIVO - ESECUTIVO

Responsabile Unico del Procedimento: Ing. Angela Ugatti - Provincia di Ferrara

Progettisti:
Architettonico, strutture e impianti meccanici
Ing. **Aldo Malano** - V. Caprera, 14 - Porto Garibaldi (FE)
Impianti elettrici e prevenzione incendi
Per. Ind. **Nicola Prando** - Via Roma 10 - Codigoro (FE)
Coordinatore sicurezza
in progett. ed esecuz.
Arch. **Stefano Mezzogori** Via Manzoni 25 - Lido Estensi (FE)

Collaborazione alla progettazione: Arch. Valentina Modugno
Ing. Marcello Zoli

scala: 1 : 100 — data: 12/07/2023

tav. AR10E — Oggetto dell'elaborato: Progetto - Sezioni

revisione	descrizione	elaborat.	data:
A	Correzione altezza parapetto divisione Spettatori/Campo di gioco		25/07/2023
B			
C			

Vietata la riproduzione anche parziale senza la preventiva autorizzazione del progettista

1 Sezione 1
1 : 100

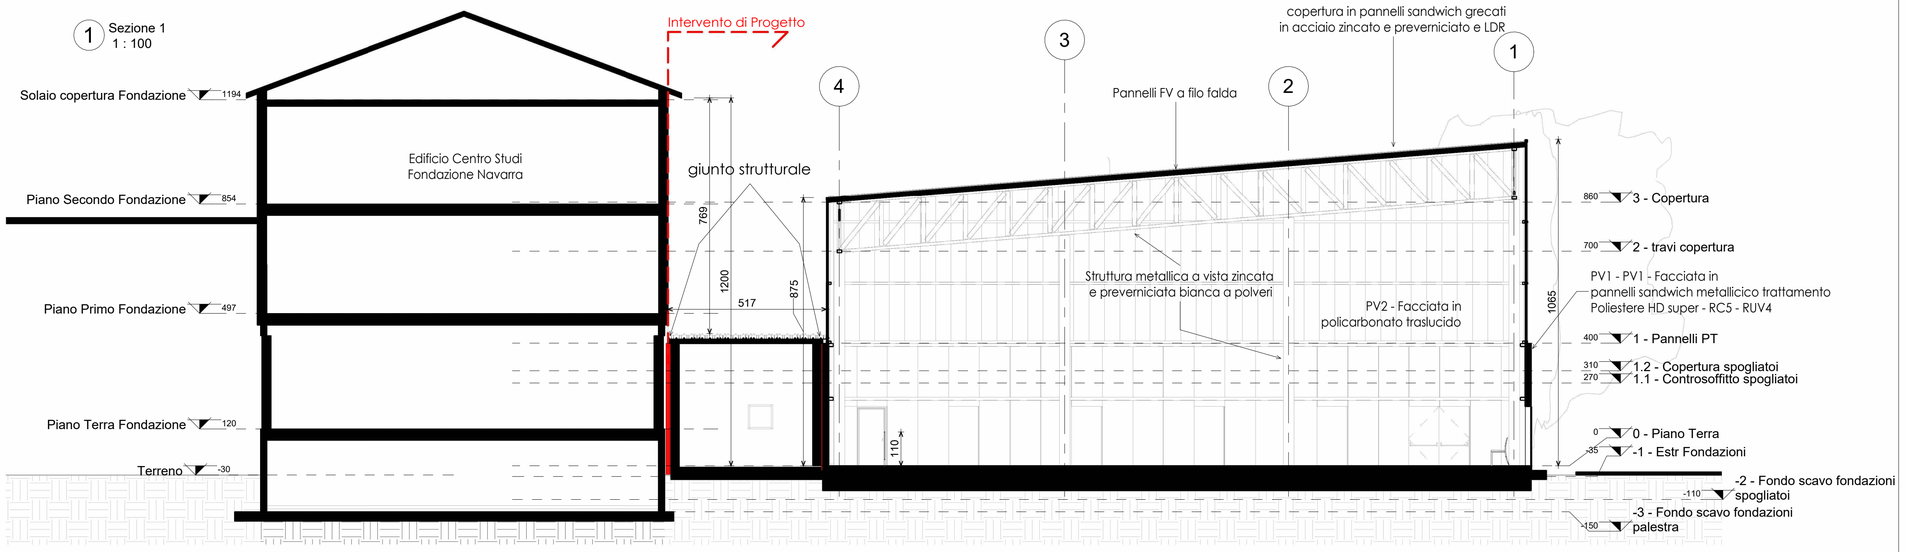

2 Sezione 2
1 : 100

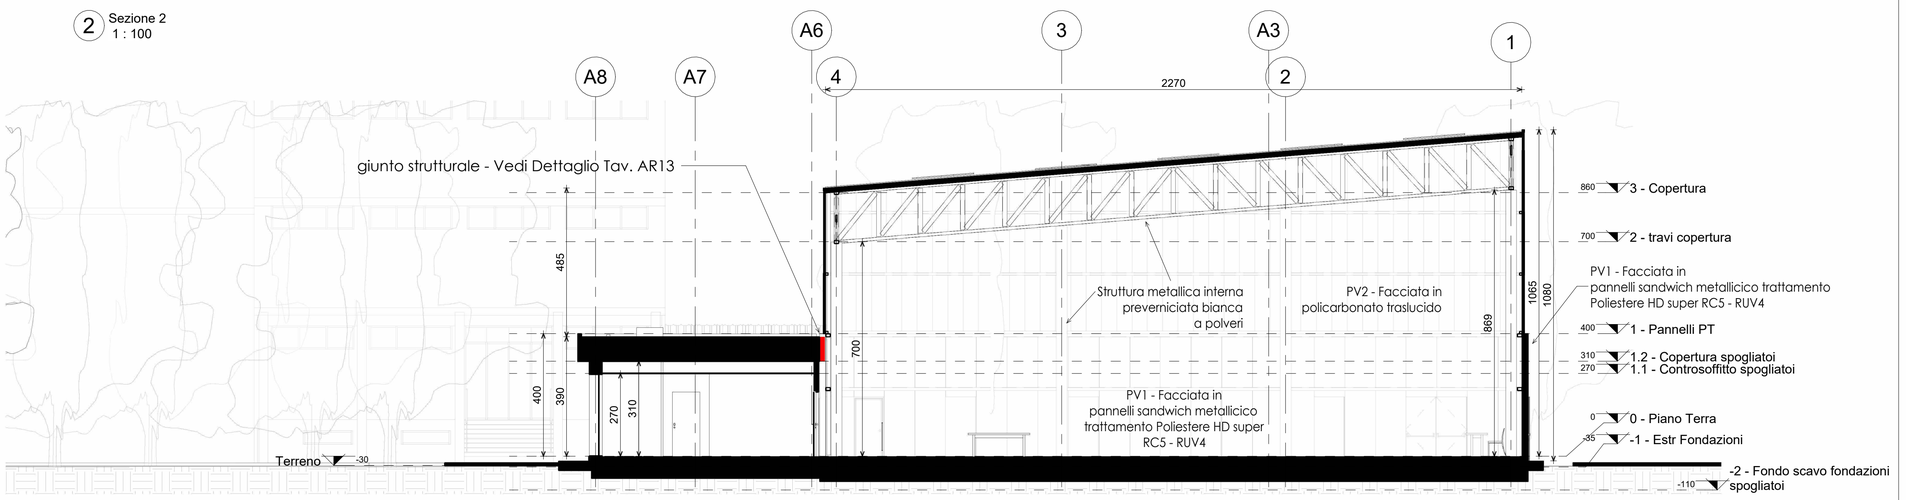
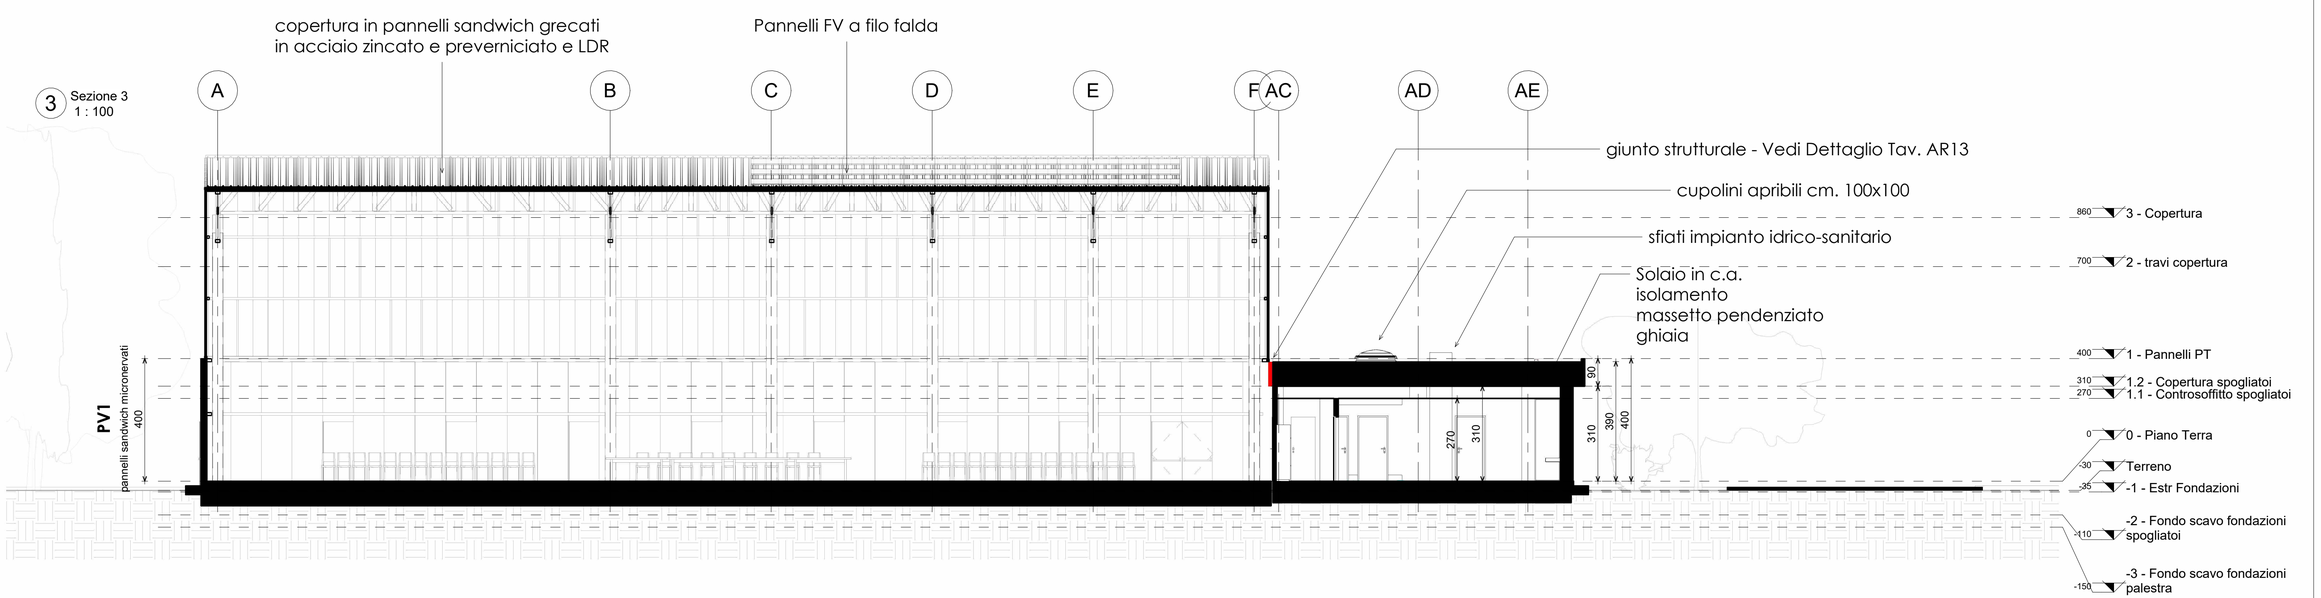
3 Sezione 3
1 : 100